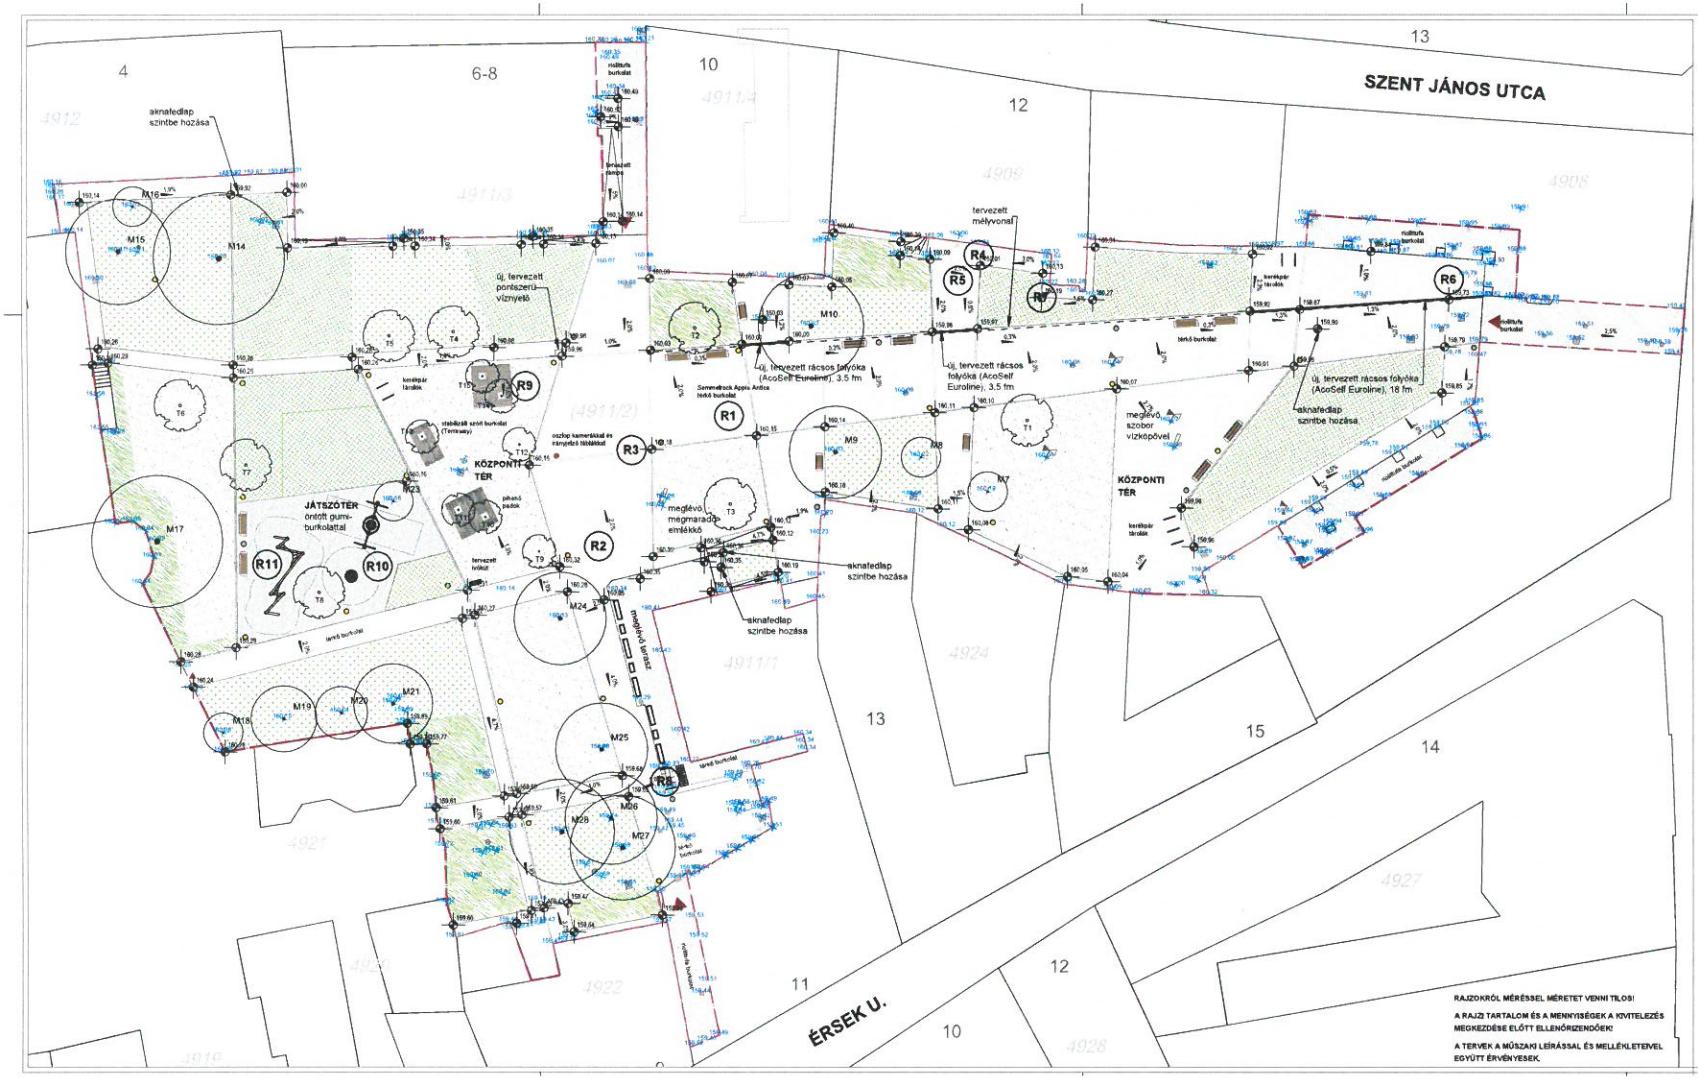

JELMAGYARÁZAT

- meglévő fa (szám, latin név, törzs/lomb)
- tervezett fa
- tervezett gyepfelület
- tervezett cserjék
- tervezett talajtakarók
- tervezett évelőkiültetés
- tervezett térkő burkolat (Semmelrock Lusso Tivoli)
- tervezett térkő burkolat (Semmelrock Appia Antica)
- tervezett térkő díszítő sáv (Semmelrock Appia Antica)
- tervezett fém szegély
- meglévő magasság
- tervezett magasság
- tervezett gumiburkolat
- tervezett stabilizált szórt burkolat (Terraway)
- tervezett kerti lap burkolat
- tervezett taktilis burkolat
- meglévő, megmaradó kerámia lapburkolat
- tervezett pad (VPI Woody)
- tervezett pihenőfelület (rmnotté Woody)
- tervezett hulladékgyűjtő
- tervezett közvilágítás
- tervezett kerékpártároló
- meglévő közmű
- tervezési terület határa

RAJZOKRÓL MÉRÉSSEL MÉRETET VENNI TILOS!

A RAJZI TARTALOM ÉS A MENNYISÉGEK A KIVITELEZÉS MEGKEZDÉSE ELŐTT ELLENŐRIZENDŐEK!

A TERVEK A MŰSZAKI LEÍRÁSSAL ÉS MELLÉKLETEIVEL EGYÜTT ÉRVÉNYESEK.

S-TÉR Kft.
1091 Budapest, Üllői út 5. III/23.
Tel.: +36 1 321 85 98
Fax: +36 1 321 85 99
e-mail: ter@s-ter.hu
www.s-ter.hu

Munka megnevezése	3300 Eger, Erzsébet udvar felújítása
Generál tervező	S-TÉR Kft. 1091 Budapest, Üllői út 5, III/23.
Tájépítész tervező	S-TÉR Kft. 1091 Budapest, Üllői út 5, III/23, Sándor Tamás K 01-5247
Tájépítész munkatársai	Annus Dóra
Csatornázás, vízellátás	CEPlan Kft. 3300 Eger, Törvényház u. 7. I/2.
Villamos tervezés	Klárinda Bt. 3300 Eger, Hóvirág u. 3.
Biztonságtechnika	N-Sec Kft. 1141 Budapest, Szugló u. 125/D B ép.
Rajz megnevezése	Tereprendezési terv
Munka törzsszám	T45-16P
Tervfázis	Kiviteli terv
Dátum	2016. december
Léptékek	M=1:200/ 420x841 mm
Rajzszám	K-05/1

3. melléklet