


EGER - K2 JELŰ ÚT ÉS KÖRNYÉKE

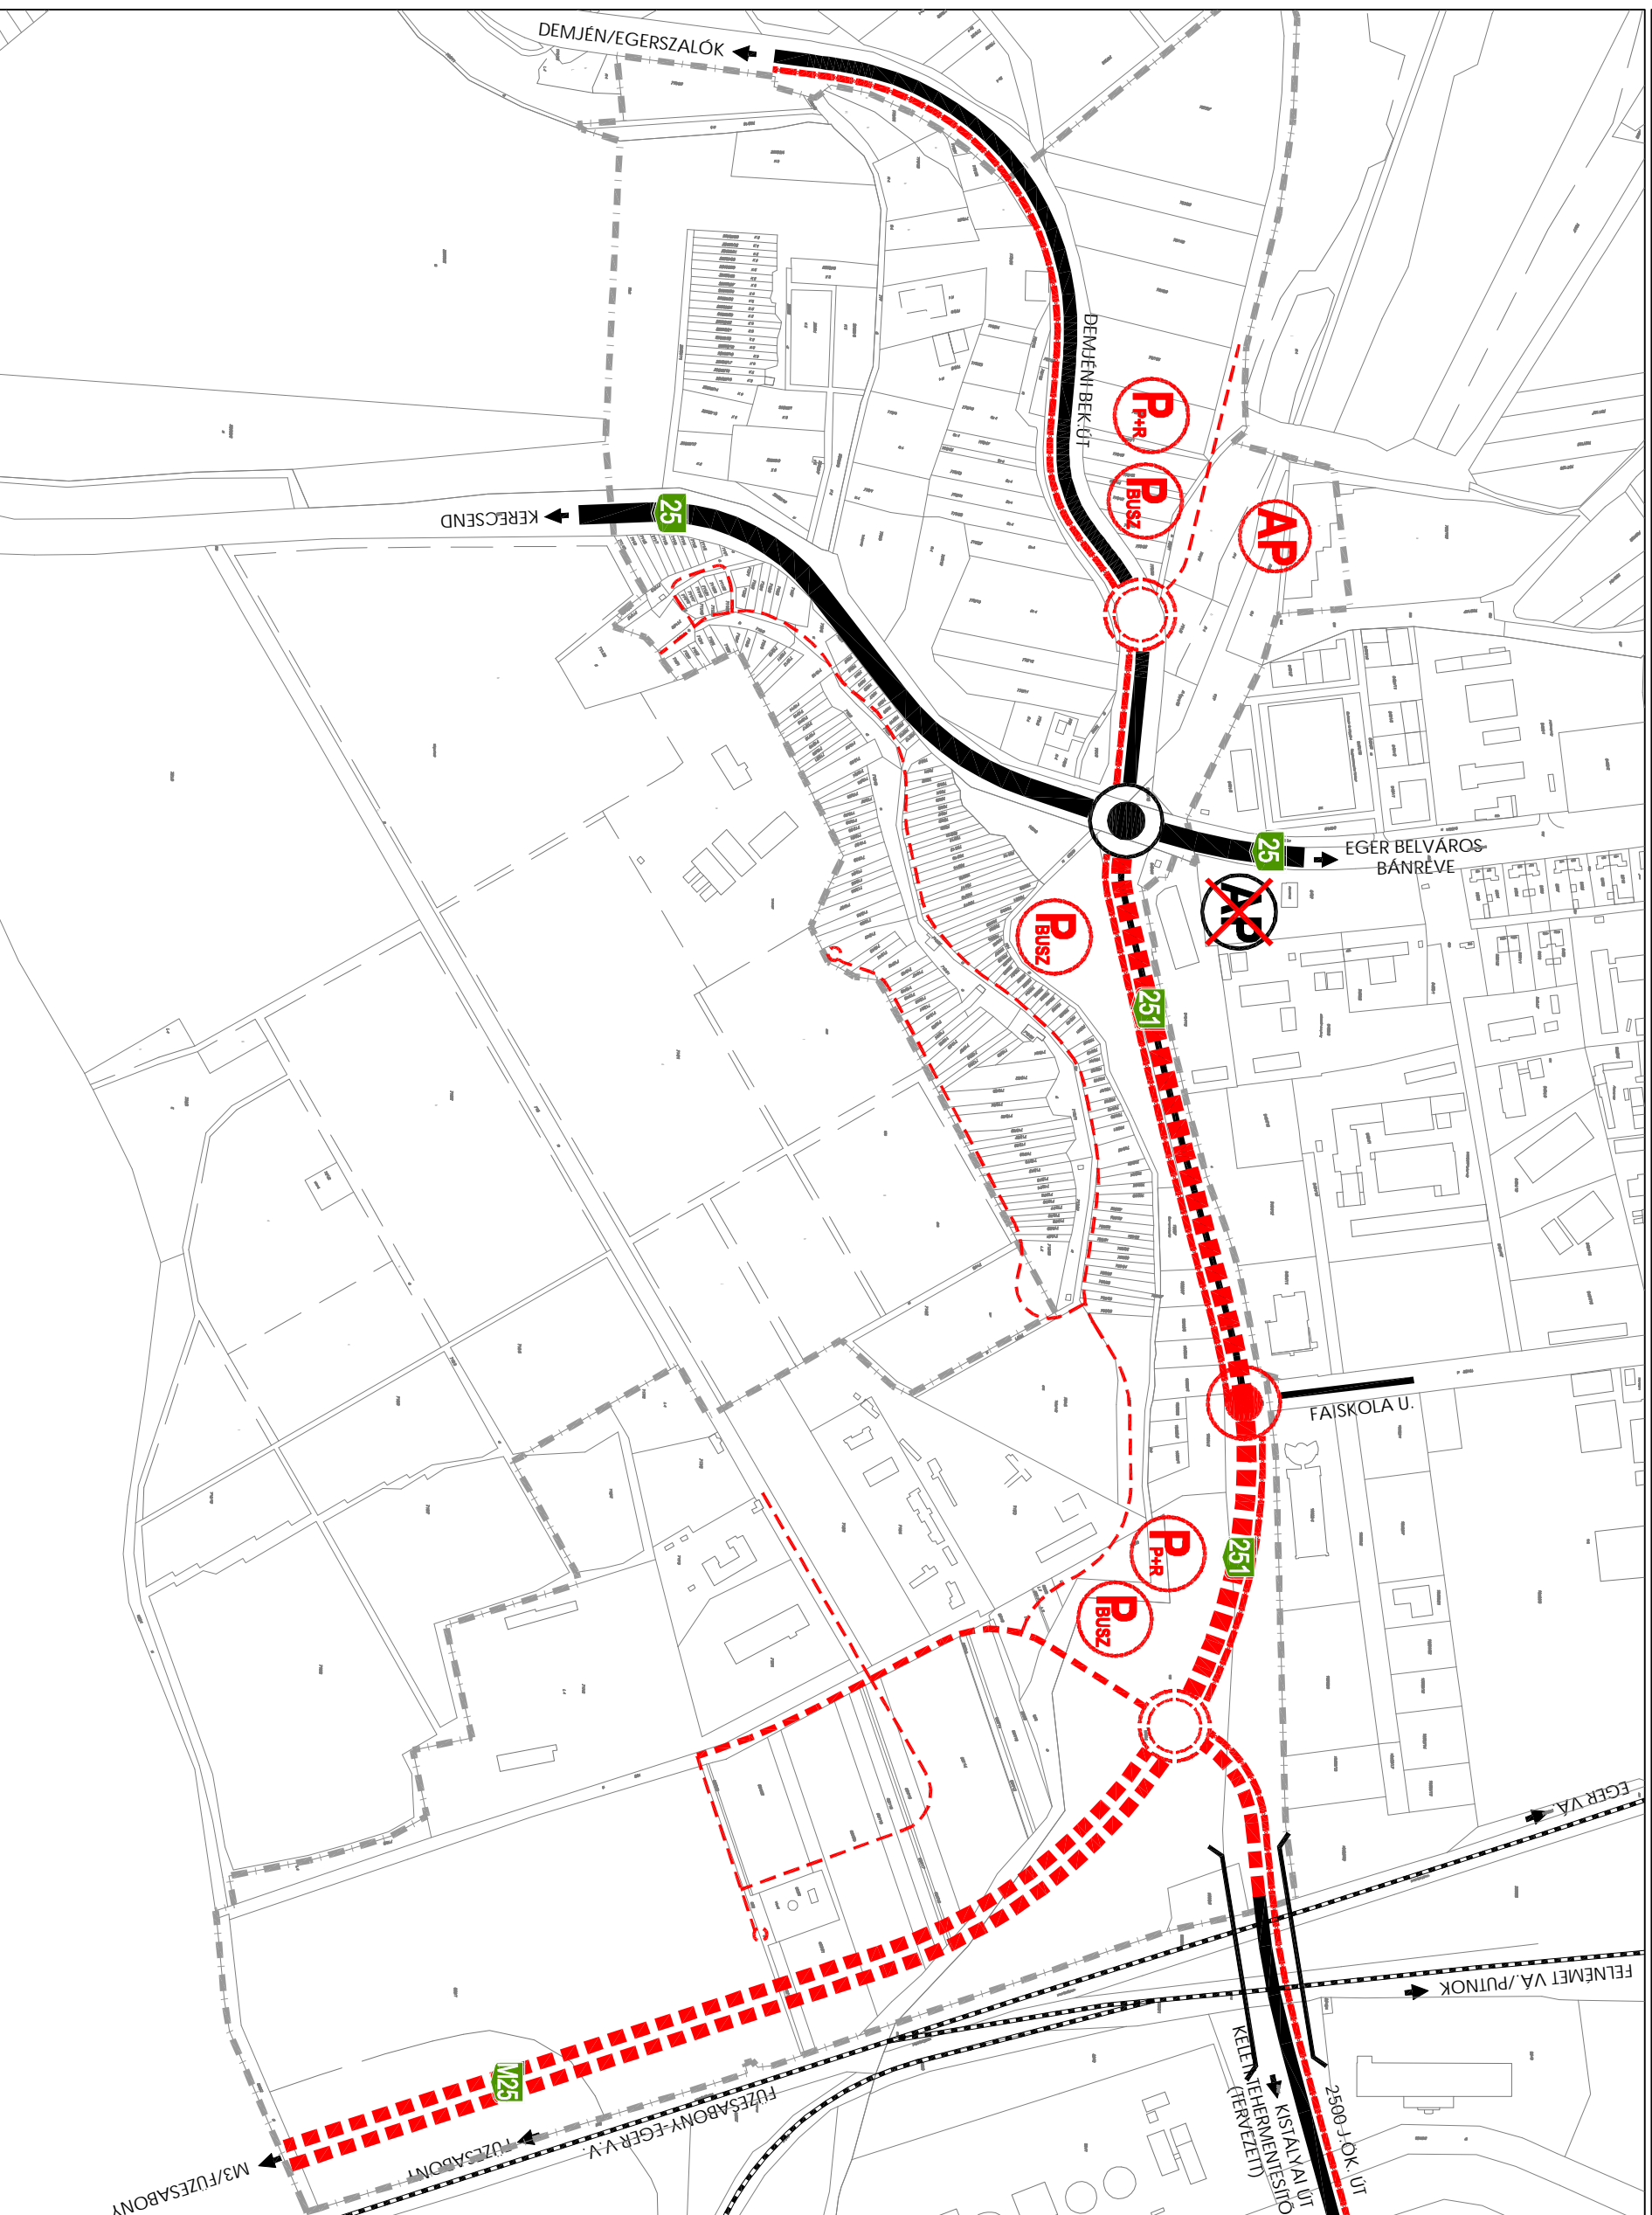

Jelmegjelölés meglévő	Jelmegjelölés tervezett	Leírás
		gyorsforgalmi út
		országos főút
		főúttá fejlesztés
		ország. mellékút
		helyi gyűjtőút
		egyéb feltáróút
		sztínbeni csomópont
		körforgalmú csomópont
		jelzőlámpás csomópont
		fontosabb híd, műtárgy
		kerékpárút
		autobusz pályaudvar
		turistabusz-parkoló; P+R
		vasútvonal

MEGERŐSÍTŐ: EGER MJV ÖNKORMÁNYZATA
 TERVEZŐ: PRO TERRA Kft. Urbanisztikai Ügynökség

FELELŐS TERVEZŐ: S. VASI ILDIKÓ
 SZAKÁGI TERVEZŐ: BECSÁK PÉTER

MÉRÉSKÉP: M = 1:5000
 DATUM: 2010. FEBRUÁR

SZABÁLYOZÁSI TERV - KÖZLEKEDESI KAPCSOLATOK