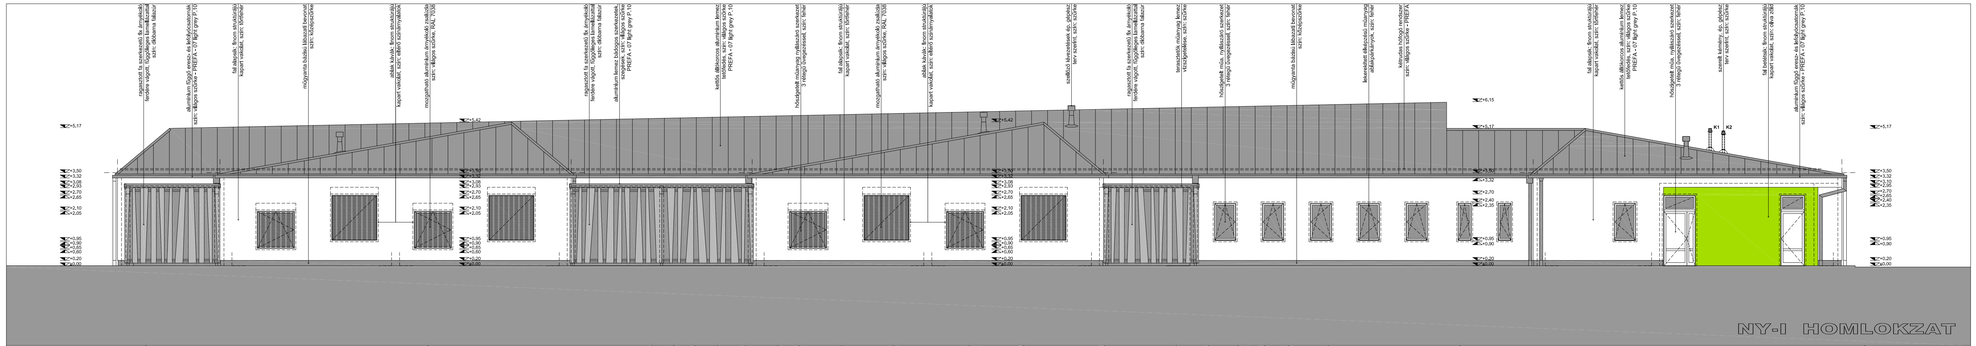

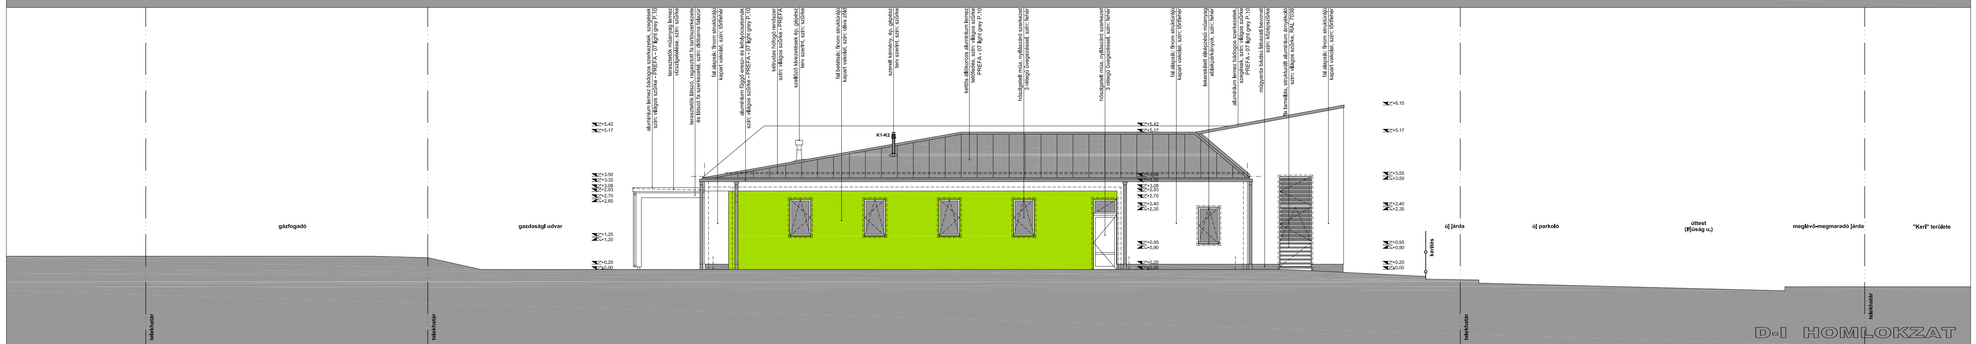

A terv együtt kezelendő a szakági tervekkel,
műszaki leírásokkal és költségvetés-kiírásokkal !

MÓDOSÍTOTT KIVITELEZÉSI TERV

Megrendelő:
Eger Megyei Jogú Város Önkormányzat
3300 Eger, Dobó tér 2.

Habis László
polgármester

Létesítmény:
POZSONYI UTCAI 4 CSOPORTOS ÓVODA ÉPÍTÉSE

Generál tervező:
MOZAIK Építész Műhely Bt.
3300 Eger, Mekcsey u. 8-10. "A" ép. tt/8.
tel./fax: 36/515-877
E-mail: mozaikep@mozaikepitesz.hu
Web: www.mozaikepitesz.hu

Építés helyszíne:
3300 Eger, Pozsonyi - Ifjúság u. (saroktelek)
Hrsz.: 8999/22

Munkaszám:	*Dátum:*	*Rajzméret:*
120/2016	**2017.04.06.**	**M = 1:100**

Generál tervező:	*Építész tervező:*	*Statikus:*	*Épületgépész:*	*Elektromos tervező:*
Janik László **Jacsó Tibor**	**Janik László** **Jacsó Tibor**	**Szivapkovics Péter**	**Holló István**	**Bóta Péter**

Mélyépítés:	*Kertépítész:*	*Tűzjavító, vagyonvédelem:*	*Akadálymentesítés:*	*Geodézia:*
Berecz András	**Racsi Tamás**	**Kovács Attila**	**Cservnyák Csaba**	**Csécs Sándor**

Ez a terv a tervezők szellemi tulajdona, így a szerzői jogról szóló 1999. évi LXXVI. törvény védelme alatt áll ! A terv egyéb célra történő felhasználásához a tervezők hozzájárulása szükséges !

E
09
M1
NY-i ÉS D-i HOMLOKZATOK

ÉPÍTÉSZ MŰHELY